



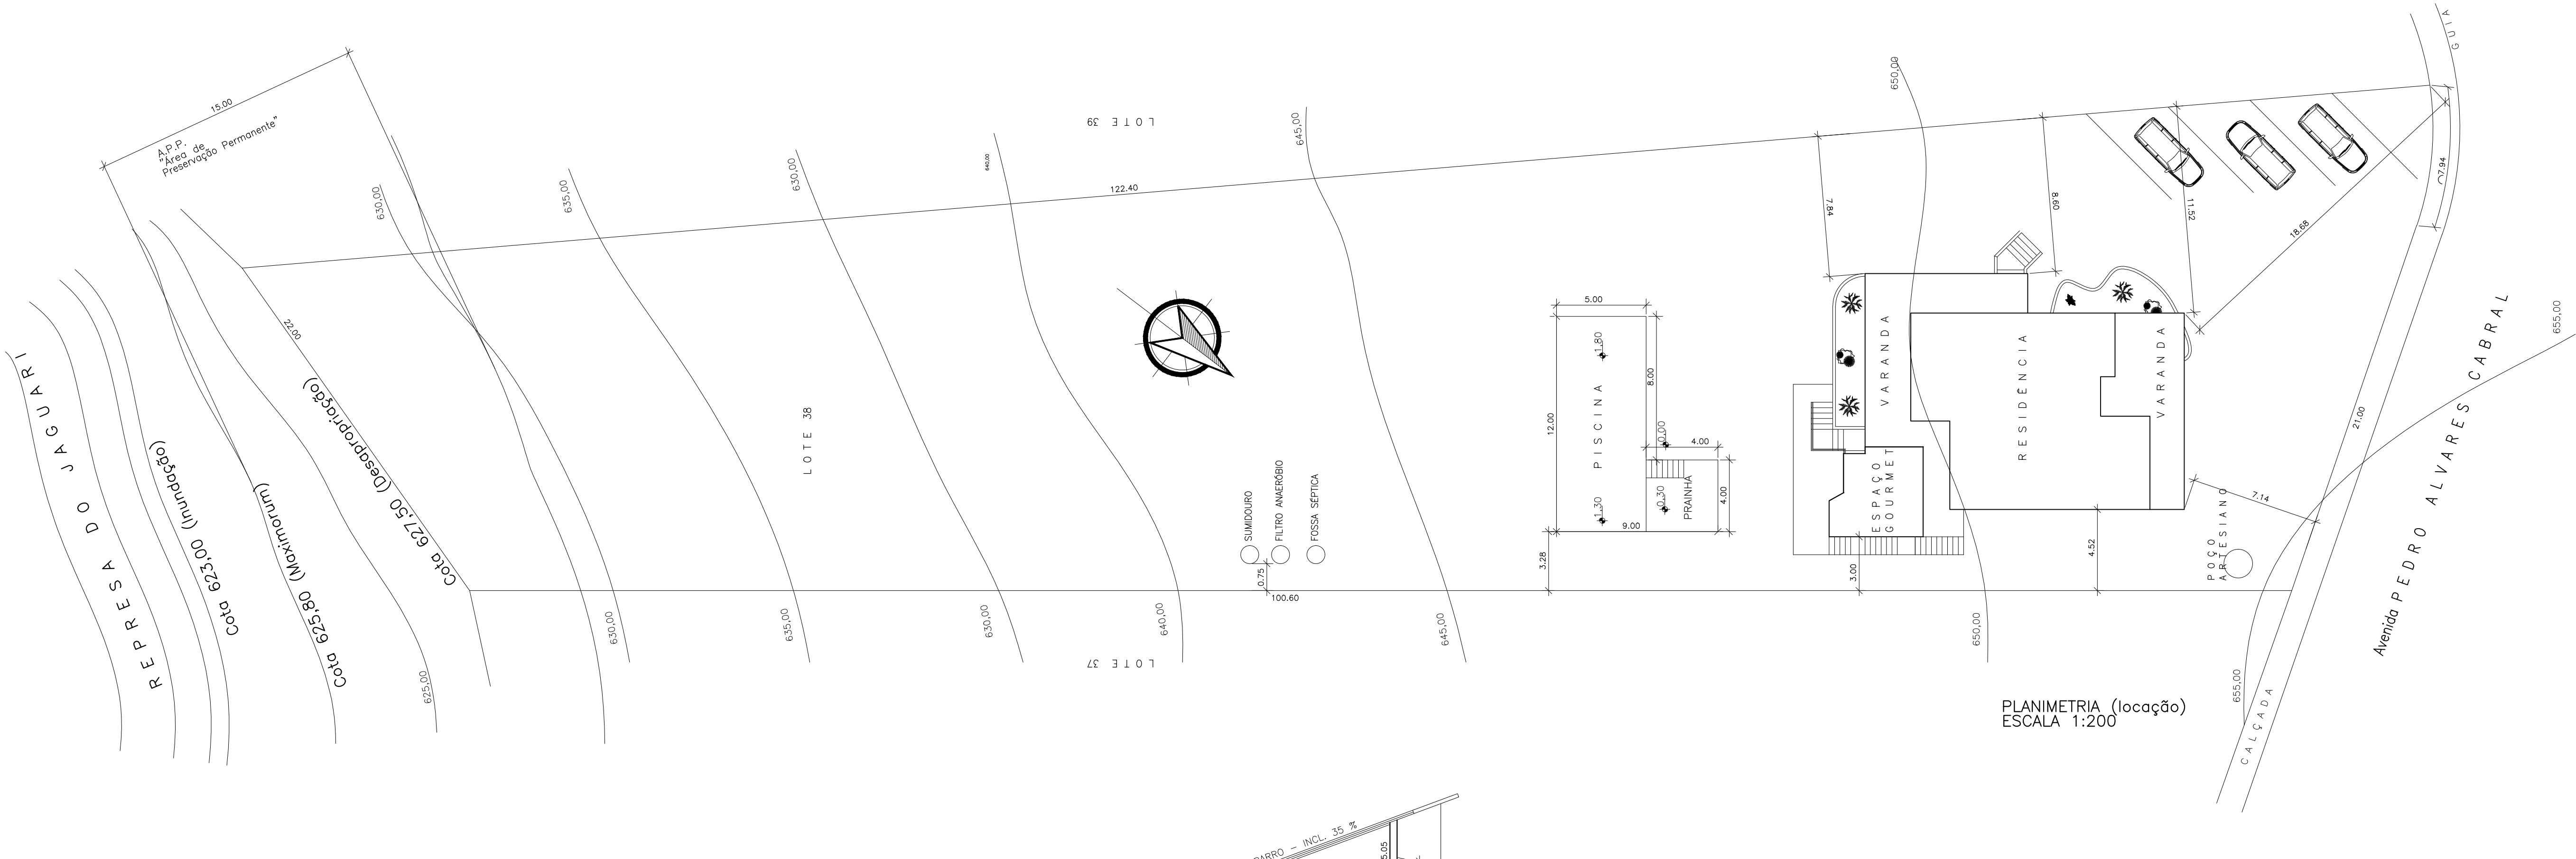


PLANIMETRIA (locação)
ESCALA 1:200

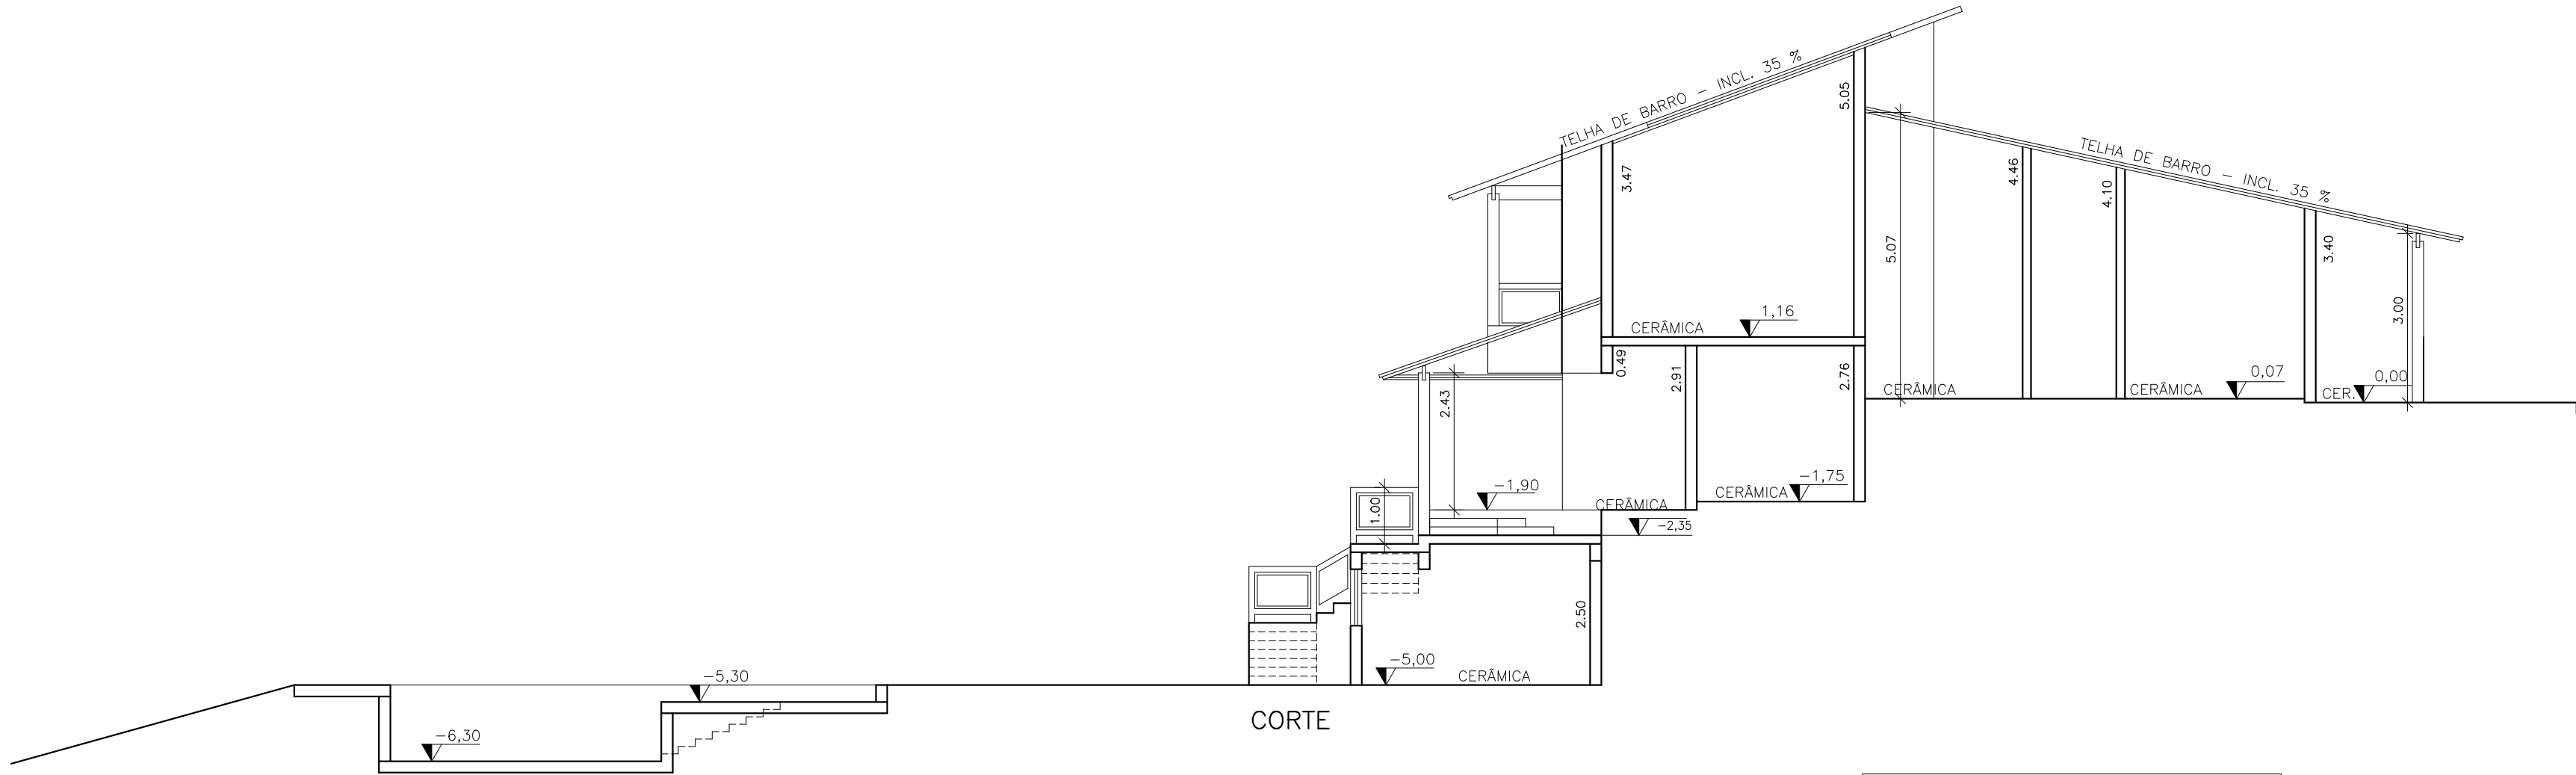

DISCRIMINAÇÃO DOS AMBIENTES	
COMPARTIMENTOS	QUANTIDADE
PAV. TERREO	
DORMITÓRIO	04
BANHEIRO	04
1° SUB-SOLO	
COZINHA	01
SALA	02
ÁREA DE SERVIÇO	01
ESPAÇO GOURMET	01
TERRAÇO	01
2° SUB-SOLO	
VESTIÁRIO	01
DEPÓSITO	01
LAVABO	01

N O T A
DECLARO QUE O PROJETO ATENDE O DECRETO ESTADUAL N° 12.243/78
INSTALAÇÕES DE ESGOTO CONFORME NBR 7229/93
ÁGUA SERÁ LIGADA NO POÇO ARTESIANO
EXPRESSURAS DAS PAREDES EXTERNAS DEcm INTERNAS DE.....cm

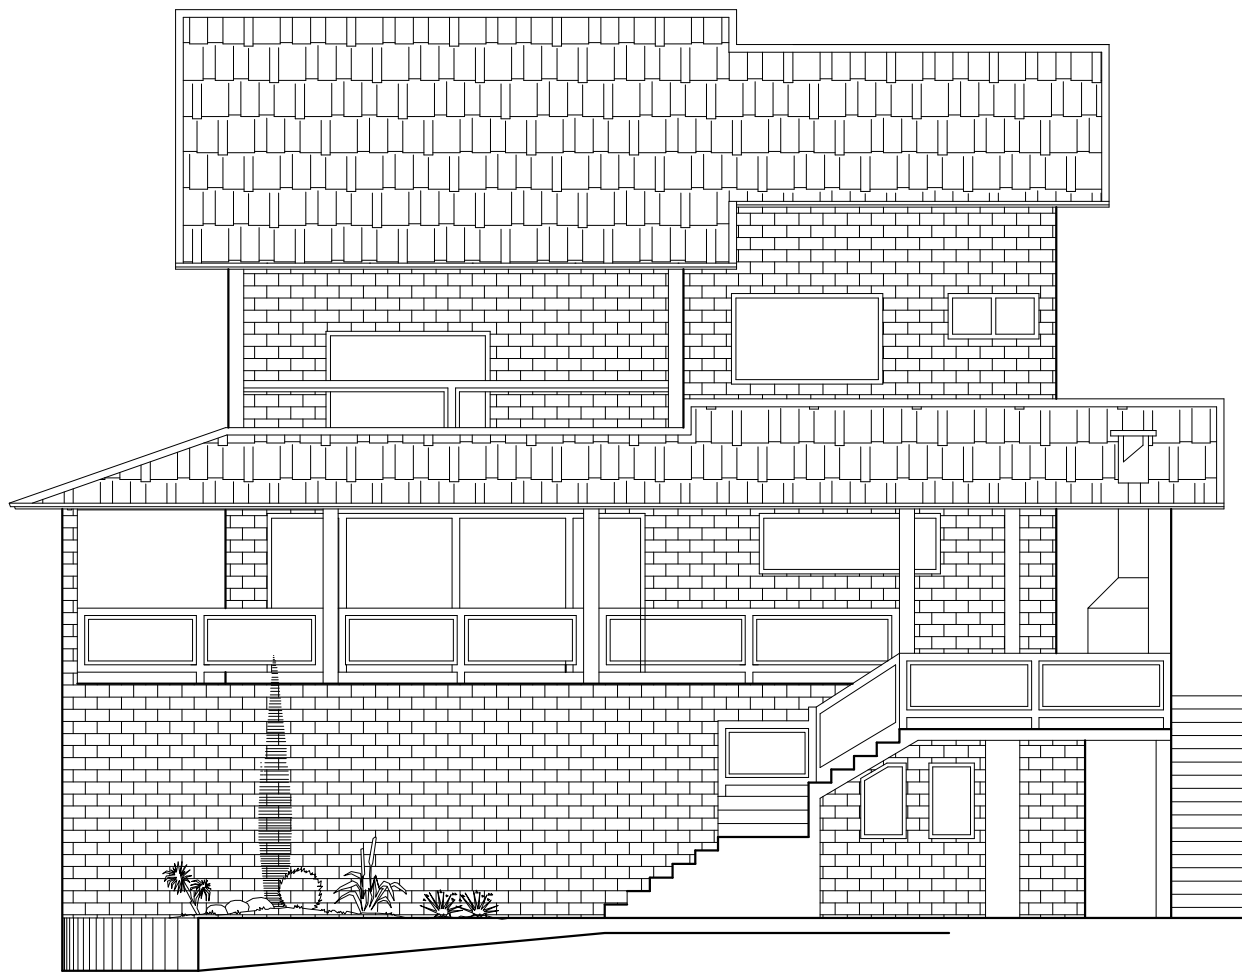

FACHADA PARA REPRESA

PROJETO SIMPLIFICADO

FOLHA 02/02

PROJETO

CONSTRUÇÃO DE UMA RESIDÊNCIA

LOCAL:

Avenida Pedro Álvares Cabral, n°. xx – Lote xx – Quadra "x"
xxx x xxx – IGARATÁ/SP

PROPRIEDADE DE:

Joaquim José da Silva Xavier

CPF xxx.xxx.xxx-xx

INSC. CAD. IMOB. MUN. N° x.xxx

ESCALA 1:100

PLANTA DE SITUAÇÃO SEM ESCALA

DECLARO QUE A APROVAÇÃO DO PROJETO NÃO IMPLICA NO RECONHECIMENTO POR PARTE DO MUNICÍPIO DO DIREITO DE PROPRIEDADE DO TERRENO.

JOAQUIM JOSÉ DA SILVA XAVIER
– proprietário (a) –

JOÃO DA SILVA
Arquiteto
CAU N° A XX.XXX.X MUNICÍPIO: I. M. X.XXX/21
RRT PROJETO N° A XX.XXX.X

TEREZA CRISTINA
Engenheira Civil MUNICÍPIO: I. M. X.XXX/21
CREA N° XX.XXX.X ART EXECUÇÃO N° XX.XXX.X

ÁREAS (m2)

TERRENO:2.613,00
PAV. TERREO..... 143,76
1° SUB-SOLO..... 126,06
2° SUB-SOLO..... 23,57
T O T A L..... 293,39
L I V R E..... 2.400,93

PISCINA 76,00
T.O. 8,116 % C.A. 0,1123

USO ORGÃO PÚBLICO